


佐世保市体育文化館コミュニティセンターホール舞台平面図

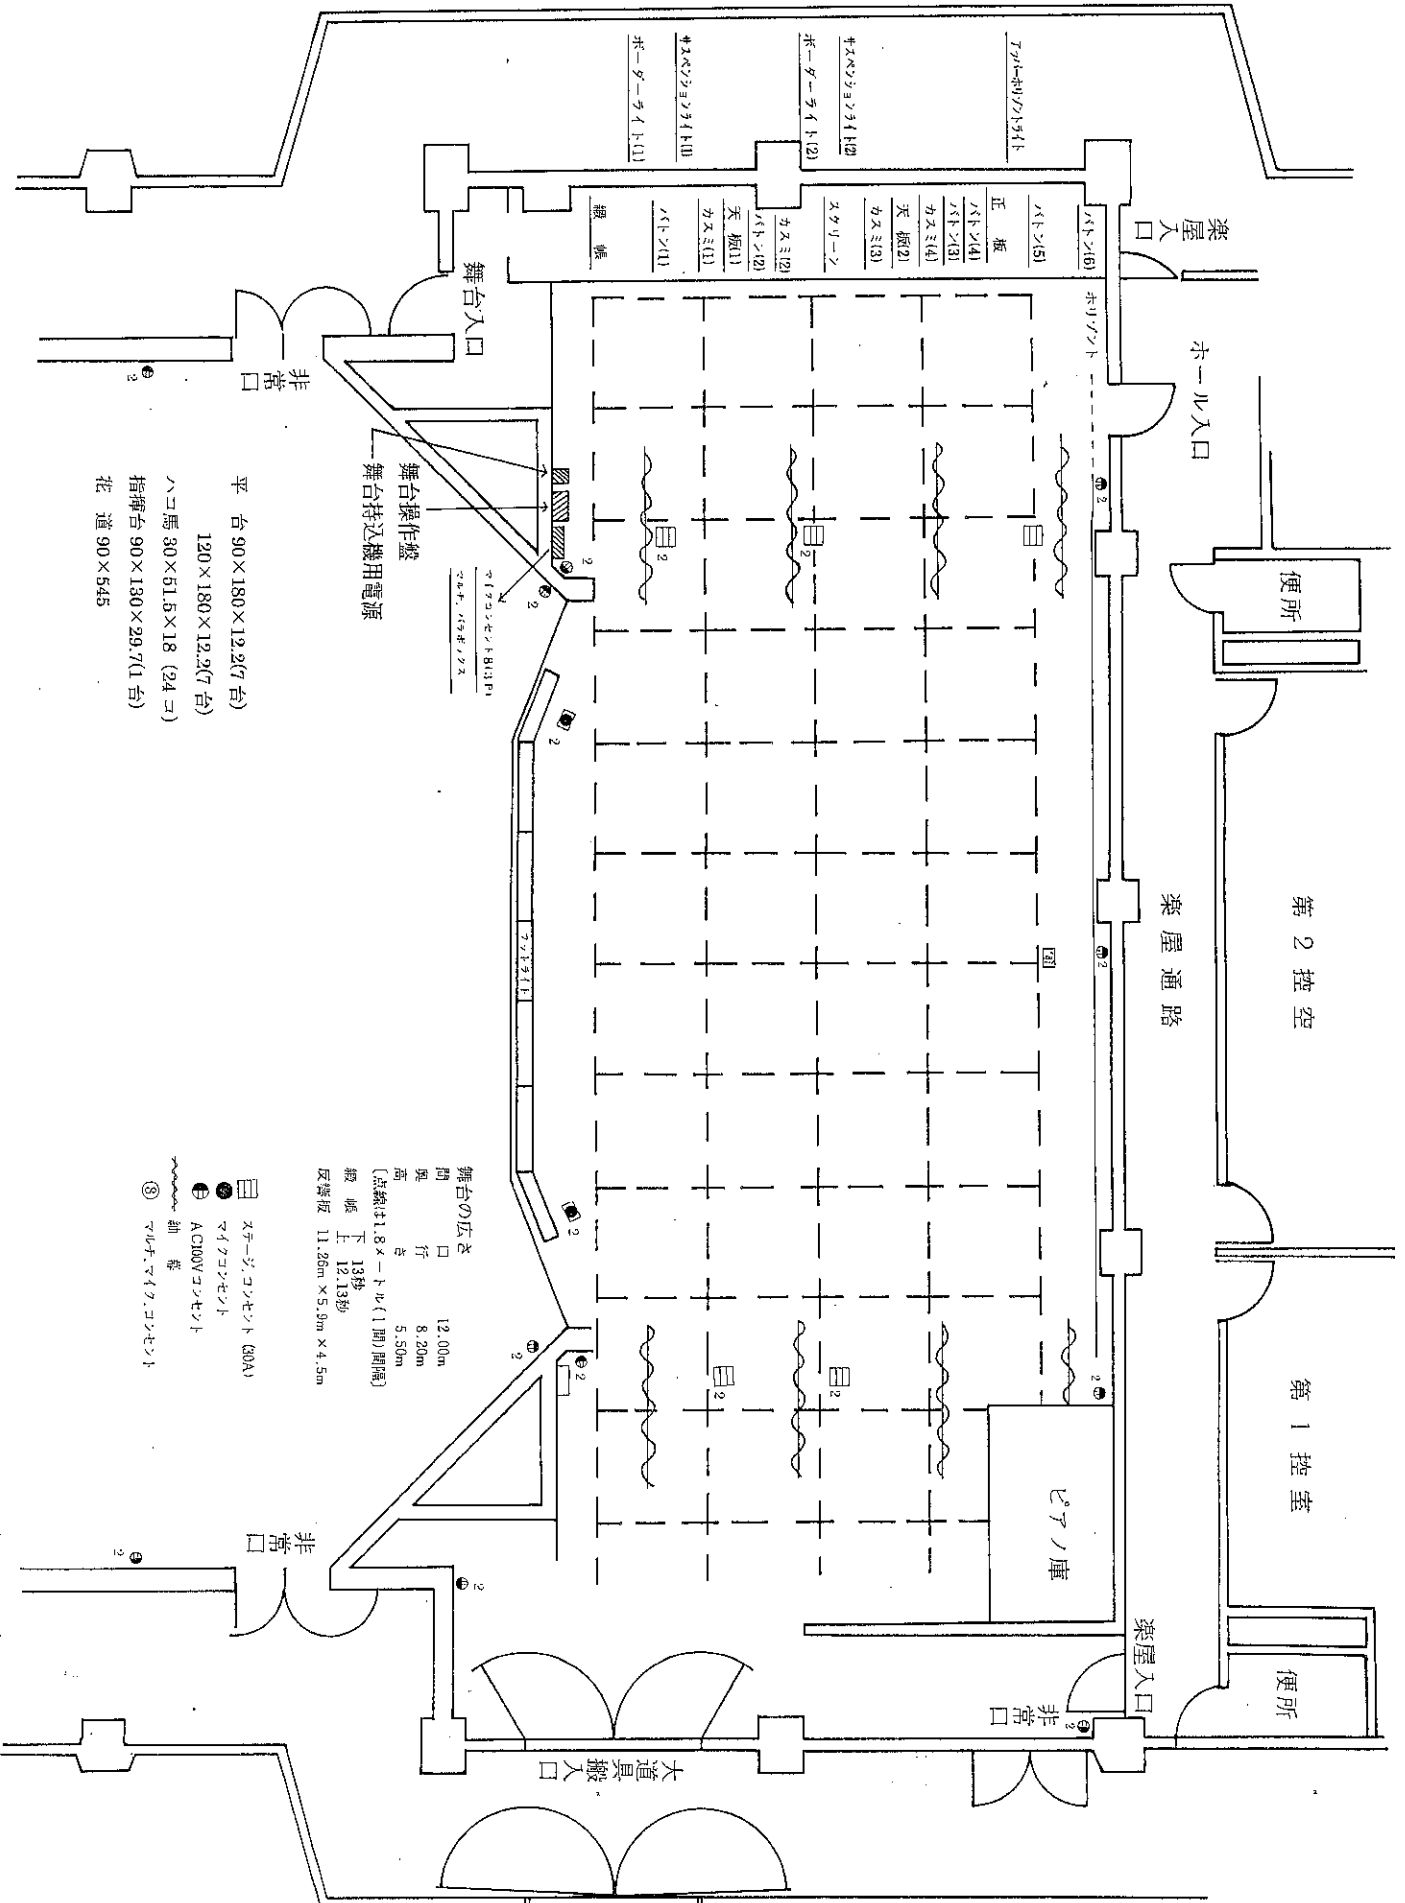

平 台 30×180×12.2(7台)
 120×180×12.2(7台)
 ハコ馬 30×51.5×18 (24コ)
 指揮台 90×130×29.7(1台)
 花 道 90×54.5

- ① ステージコンセント (30A)
- ② ワイヤーコンセント
- ③ AC100Vコンセント
- ④ 脚 燈
- ⑤ ワルチ・ワイヤーコンセント